-Sistemde kullanılacak haberleşme ve sensör kabloları LIYCY-TP tip blendajlı olmalıdır.

-Tesisatta kullanılacak su niteliği, cihazların ilgili planlama kitaplarındaki şartlara uygun olmalıdır.

-Elektrik işleri yetkili kişiler tarafından yapılmalıdır. Kablolama en son uluslararası ve ulusal kablolama yönetmeliklerine uygun olmalıdır.

-Bu akış şeması referans bir tesisat şeması olup, saha uygulamalarında ilgili planlama kitapçıkları dikkate alınmalıdır.

Sensör Açıklamaları.
-Tbt1 : Buffer tank üst sıcaklık sensörü

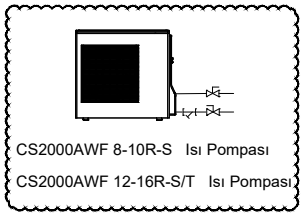

CS2000AWF 8-10R-S Isı Pompası

CS2000AWF 12-16R-S/T Isı Pompası

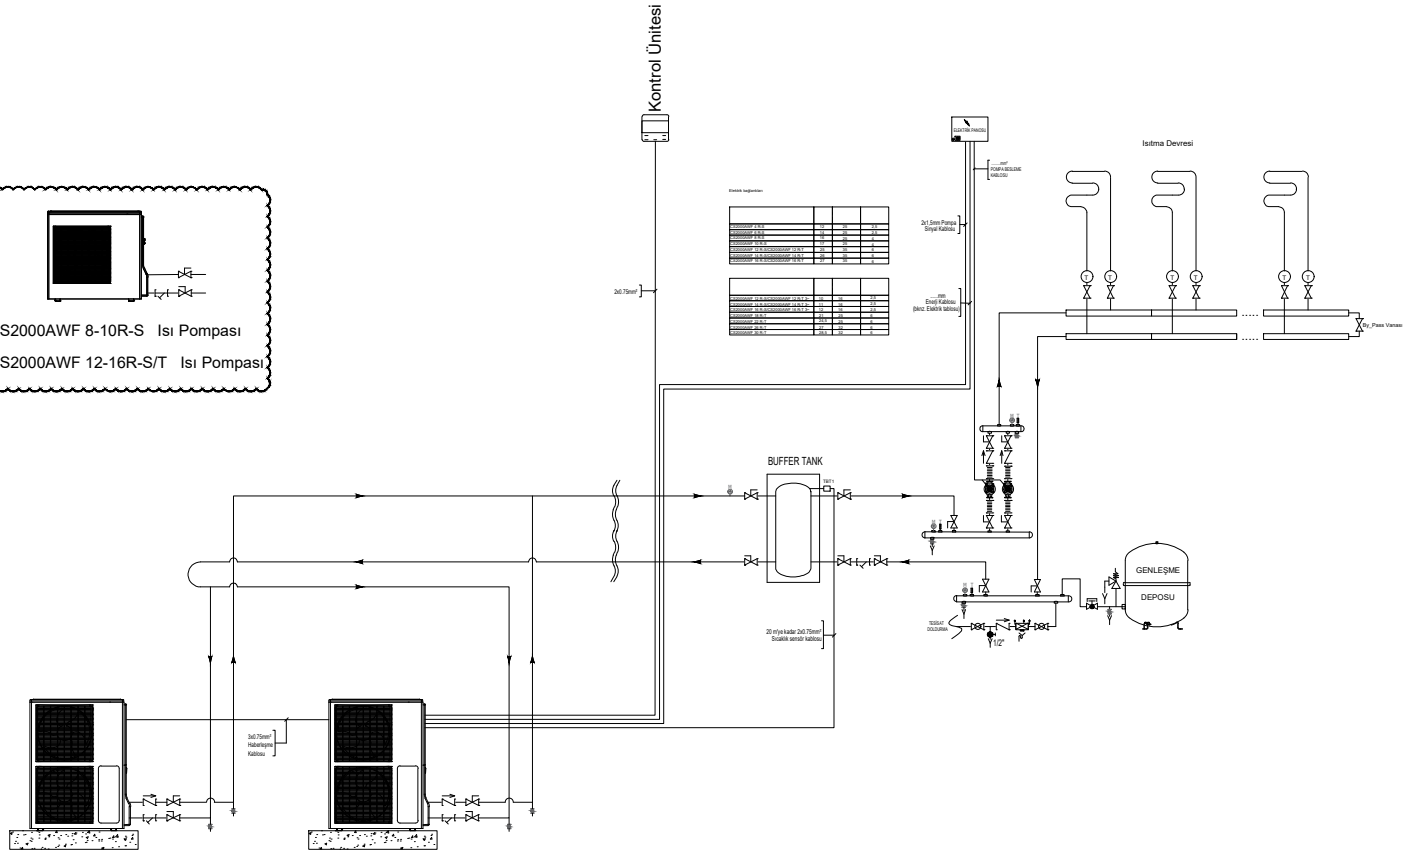

CS2000AWF 18-30 R-T Isı Pompası

SEMBOLLER

SEMBOL	AÇIKLAMA
	KÜRESEL VANA
	SÜRGÜLÜ VANA
	KELEBEK VANA
	VANA
	ÇEKVALF
	TİTREŞİM YUTUCU
	MANOMETRE
	TERMOMETRE
	PİSLİK TUTUCU
	SİRKÜLASYON POMPASI
	ÜÇ YOLLU MOTORLU VANA
	TAHLİYE
	EMNİYET VENTİLİ
	EN1717 Uyarınca Sistemleri Birbirinden Ayırma
	Manyetik Filtre
	Genleşme Deposu

CİHAZ GÖRÜNÜŞLERİ VE POMPA EĞRİLERİ

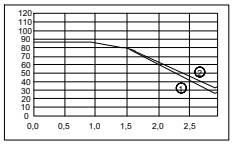

1-CS2000 AWF 8-10 R-S
2-CS2000 AWF 12-16 R-S/T

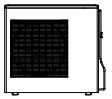

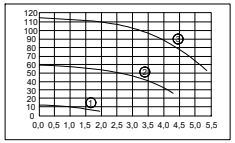

CS2000 AWF 18-30 R-T

1)Düşük
2)Orta
3)Yüksek

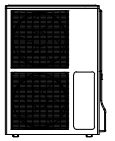

Ref	6721865400
Date	08.12.2025
Statü	Halka Açık

BOSCH

2 ~ 6 Bosch CS 2000 AWF Havadan Suya Isı Pompası 1 Isıtma Devreli Akış Şeması